


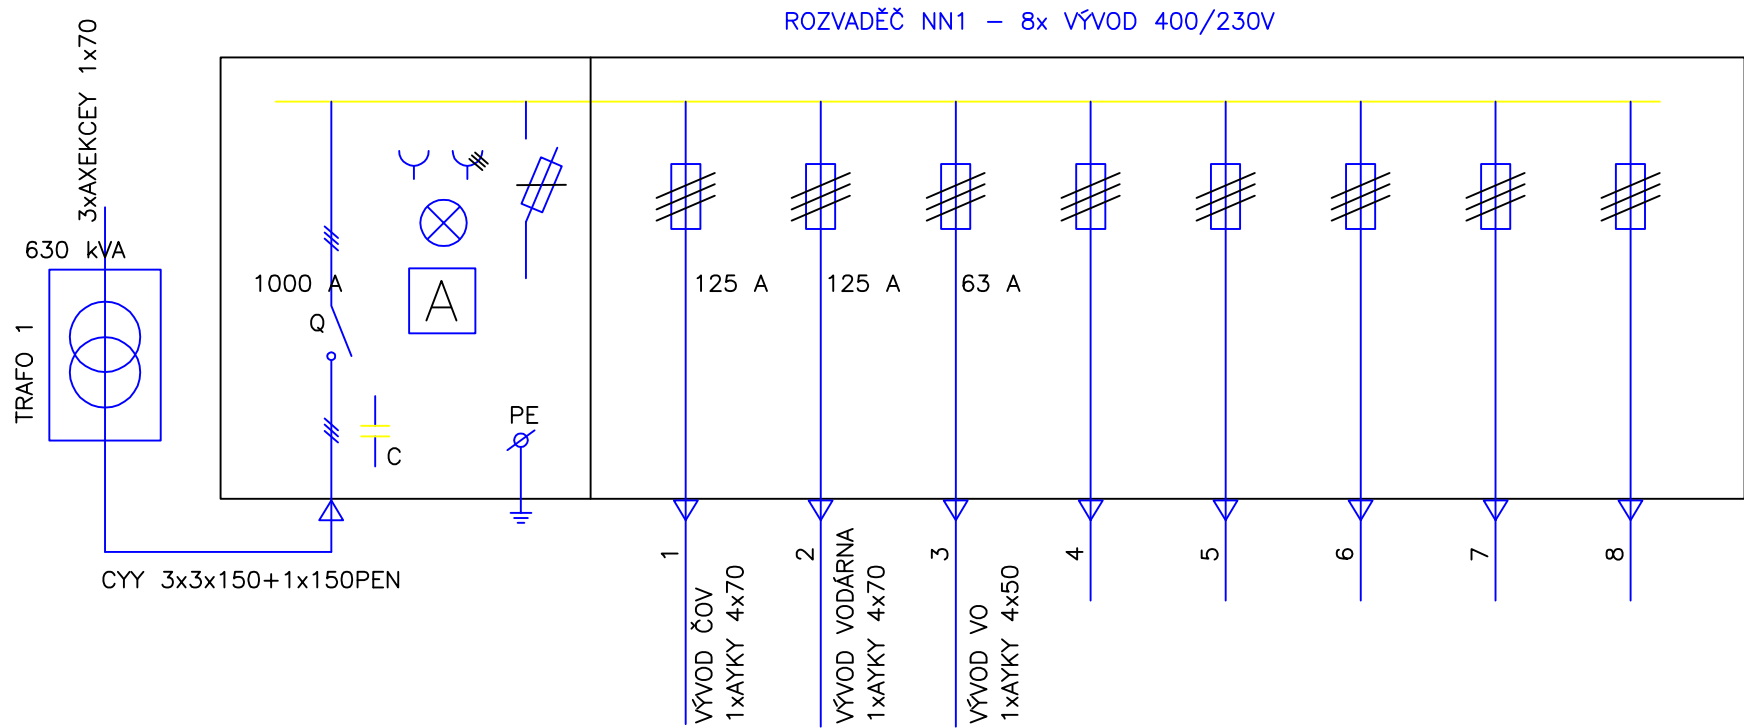

PŘÍLOHA Č.1

Akce LDS PLANÁ U ČESKÝCH BUDĚJOVIC
TRAFOSTANICE TS1 1x630kVA

Část ELEKTROINSTALACE
SCHEMA ROZVADEČE NN

Investor DEVIL s.r.o.,
Třeboňská 16/22, Rudolfov

Projektant ING. BOŘIVOJ ŠTĚPÁNEK
IČO

Měřítko

Kreslil --

Zak.č.

Datum 09/2013

Výkres č.

E2

List/Listů

2/3