


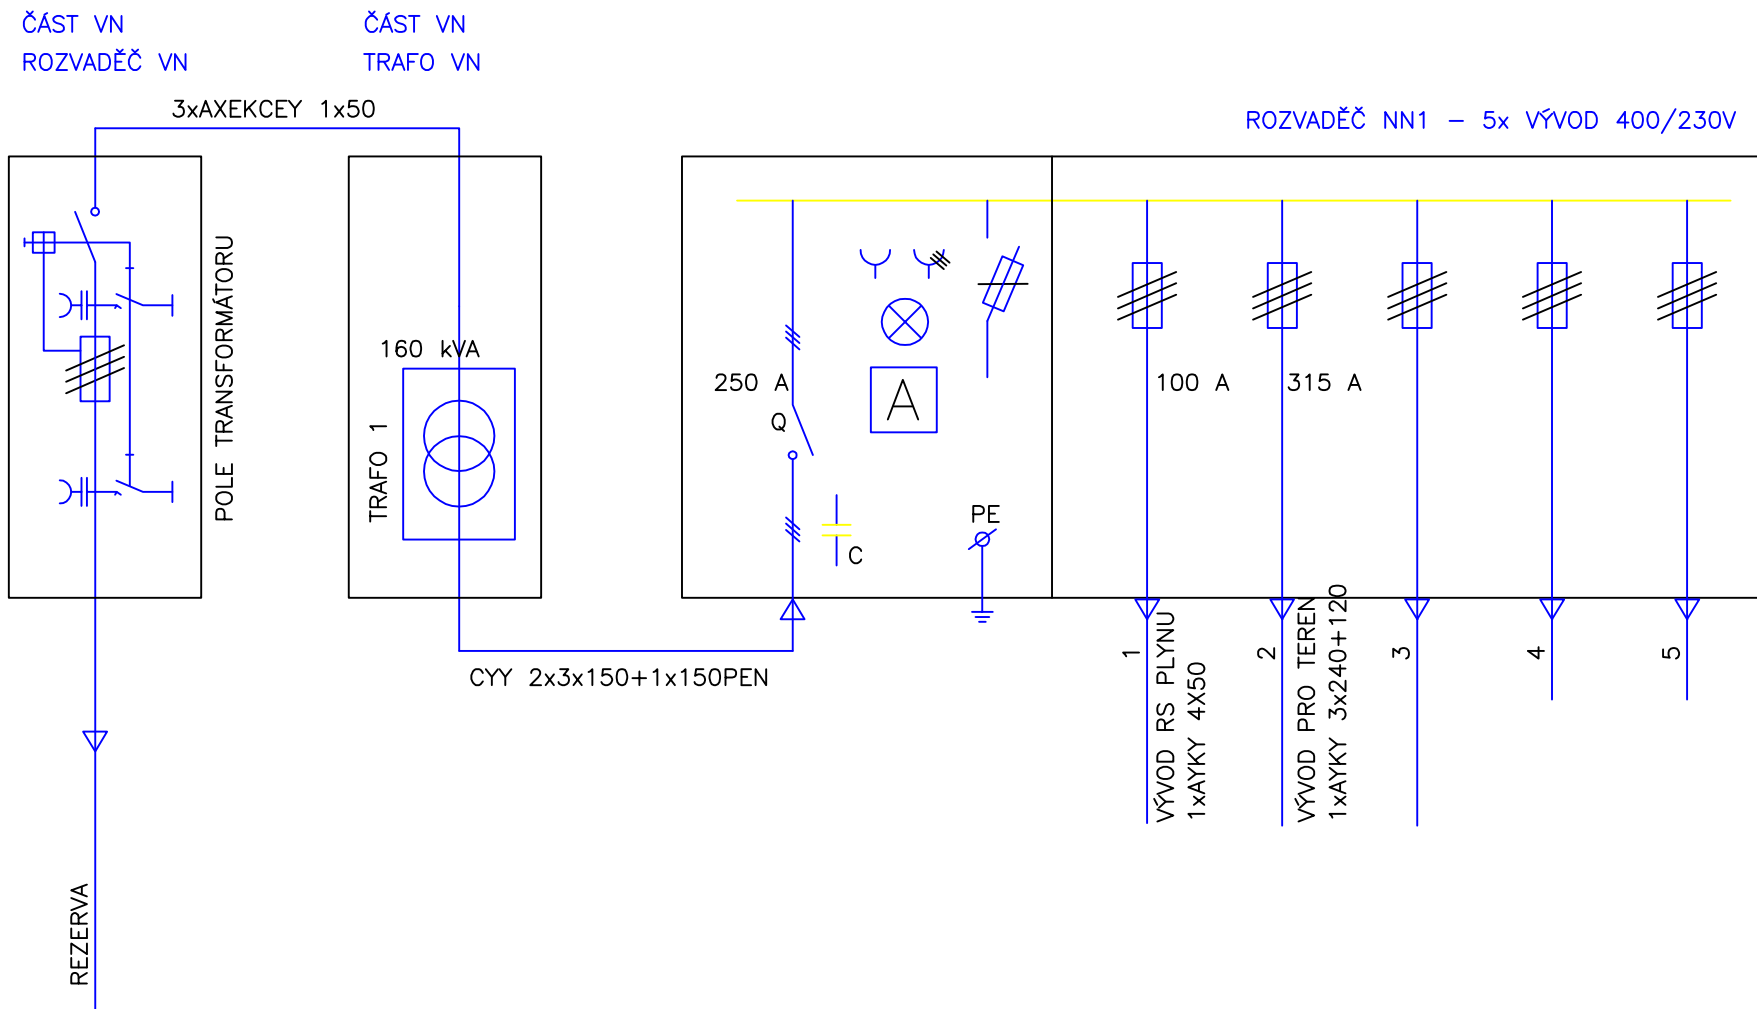

PŘÍLOHA Č.1

Akce	LDS PLANÁ U ČESKÝCH BUDĚJOVIC TRAFOSTANICE TS2 1x160kVA	Investor	DEVIL s.r.o., Třeboňská 16/22, Rudolfovo	Měřítko		Zak.č.		Výkres č.	E3
Část	ELEKTROINSTALACE SCHÉMA TS a ROZVADĚČE NN	Projektant IČO	ING. BOŘIVOJ ŠTĚPÁNEK	Kreslil	--	Datum	09/2013	List/Listů	3/3