


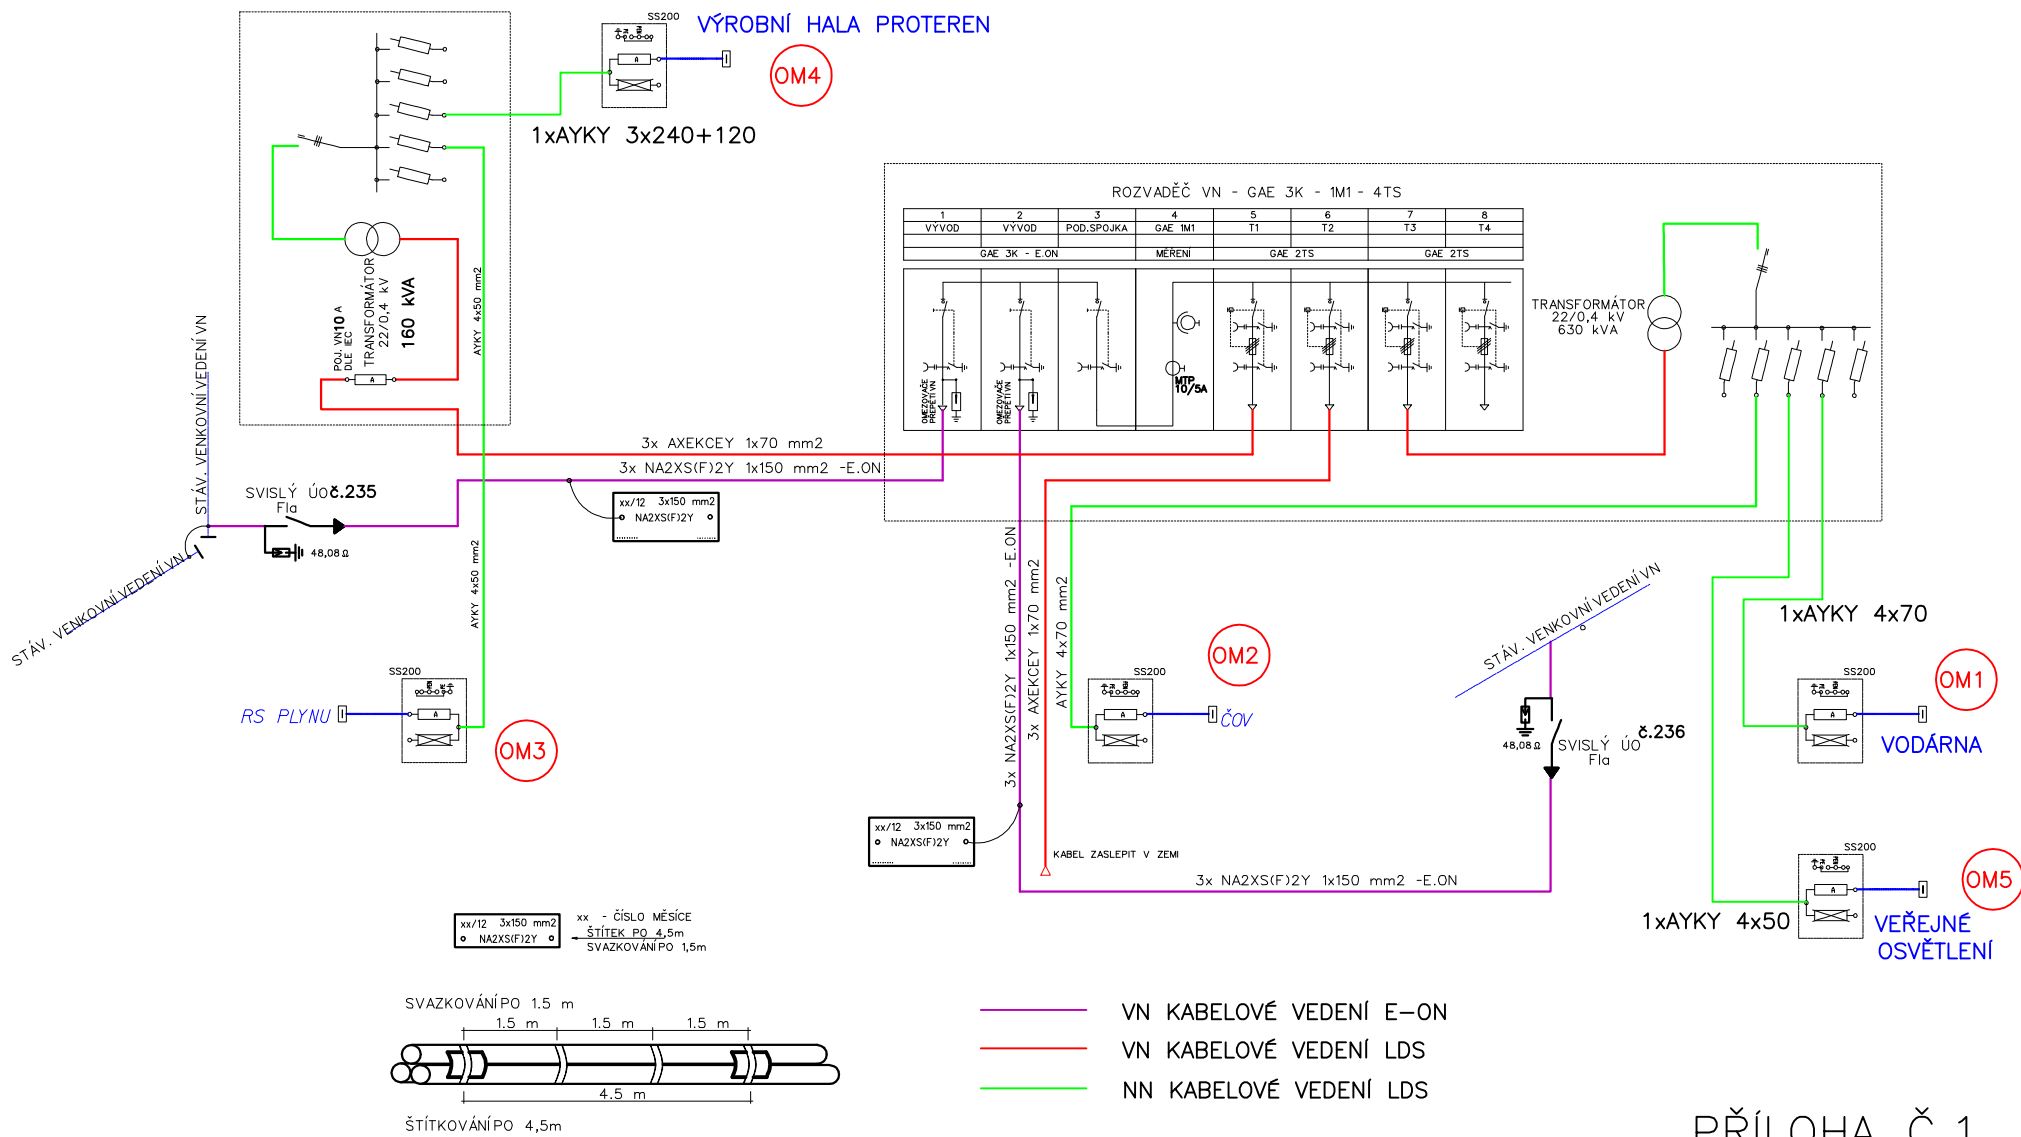

PŘÍLOHA Č.1

Akce LDS PLANÁ U ČESKÝCH BUDEJOVIC  
TRAFOSTANICE TS2 1x160kVA

Část ELEKTROINSTALACE  
SCHEMA SÍTĚ LDS

Investor DEVIL s.r.o.,  
Třeboňská 16/22, Rudolfov

Projektant ING. BOŘIVOJ ŠTĚPÁNEK  
IČO

Měřítko

Kreslil --

Zak.č.

Datum 09/2013

Výkres č. E4

List/Listů 4/4